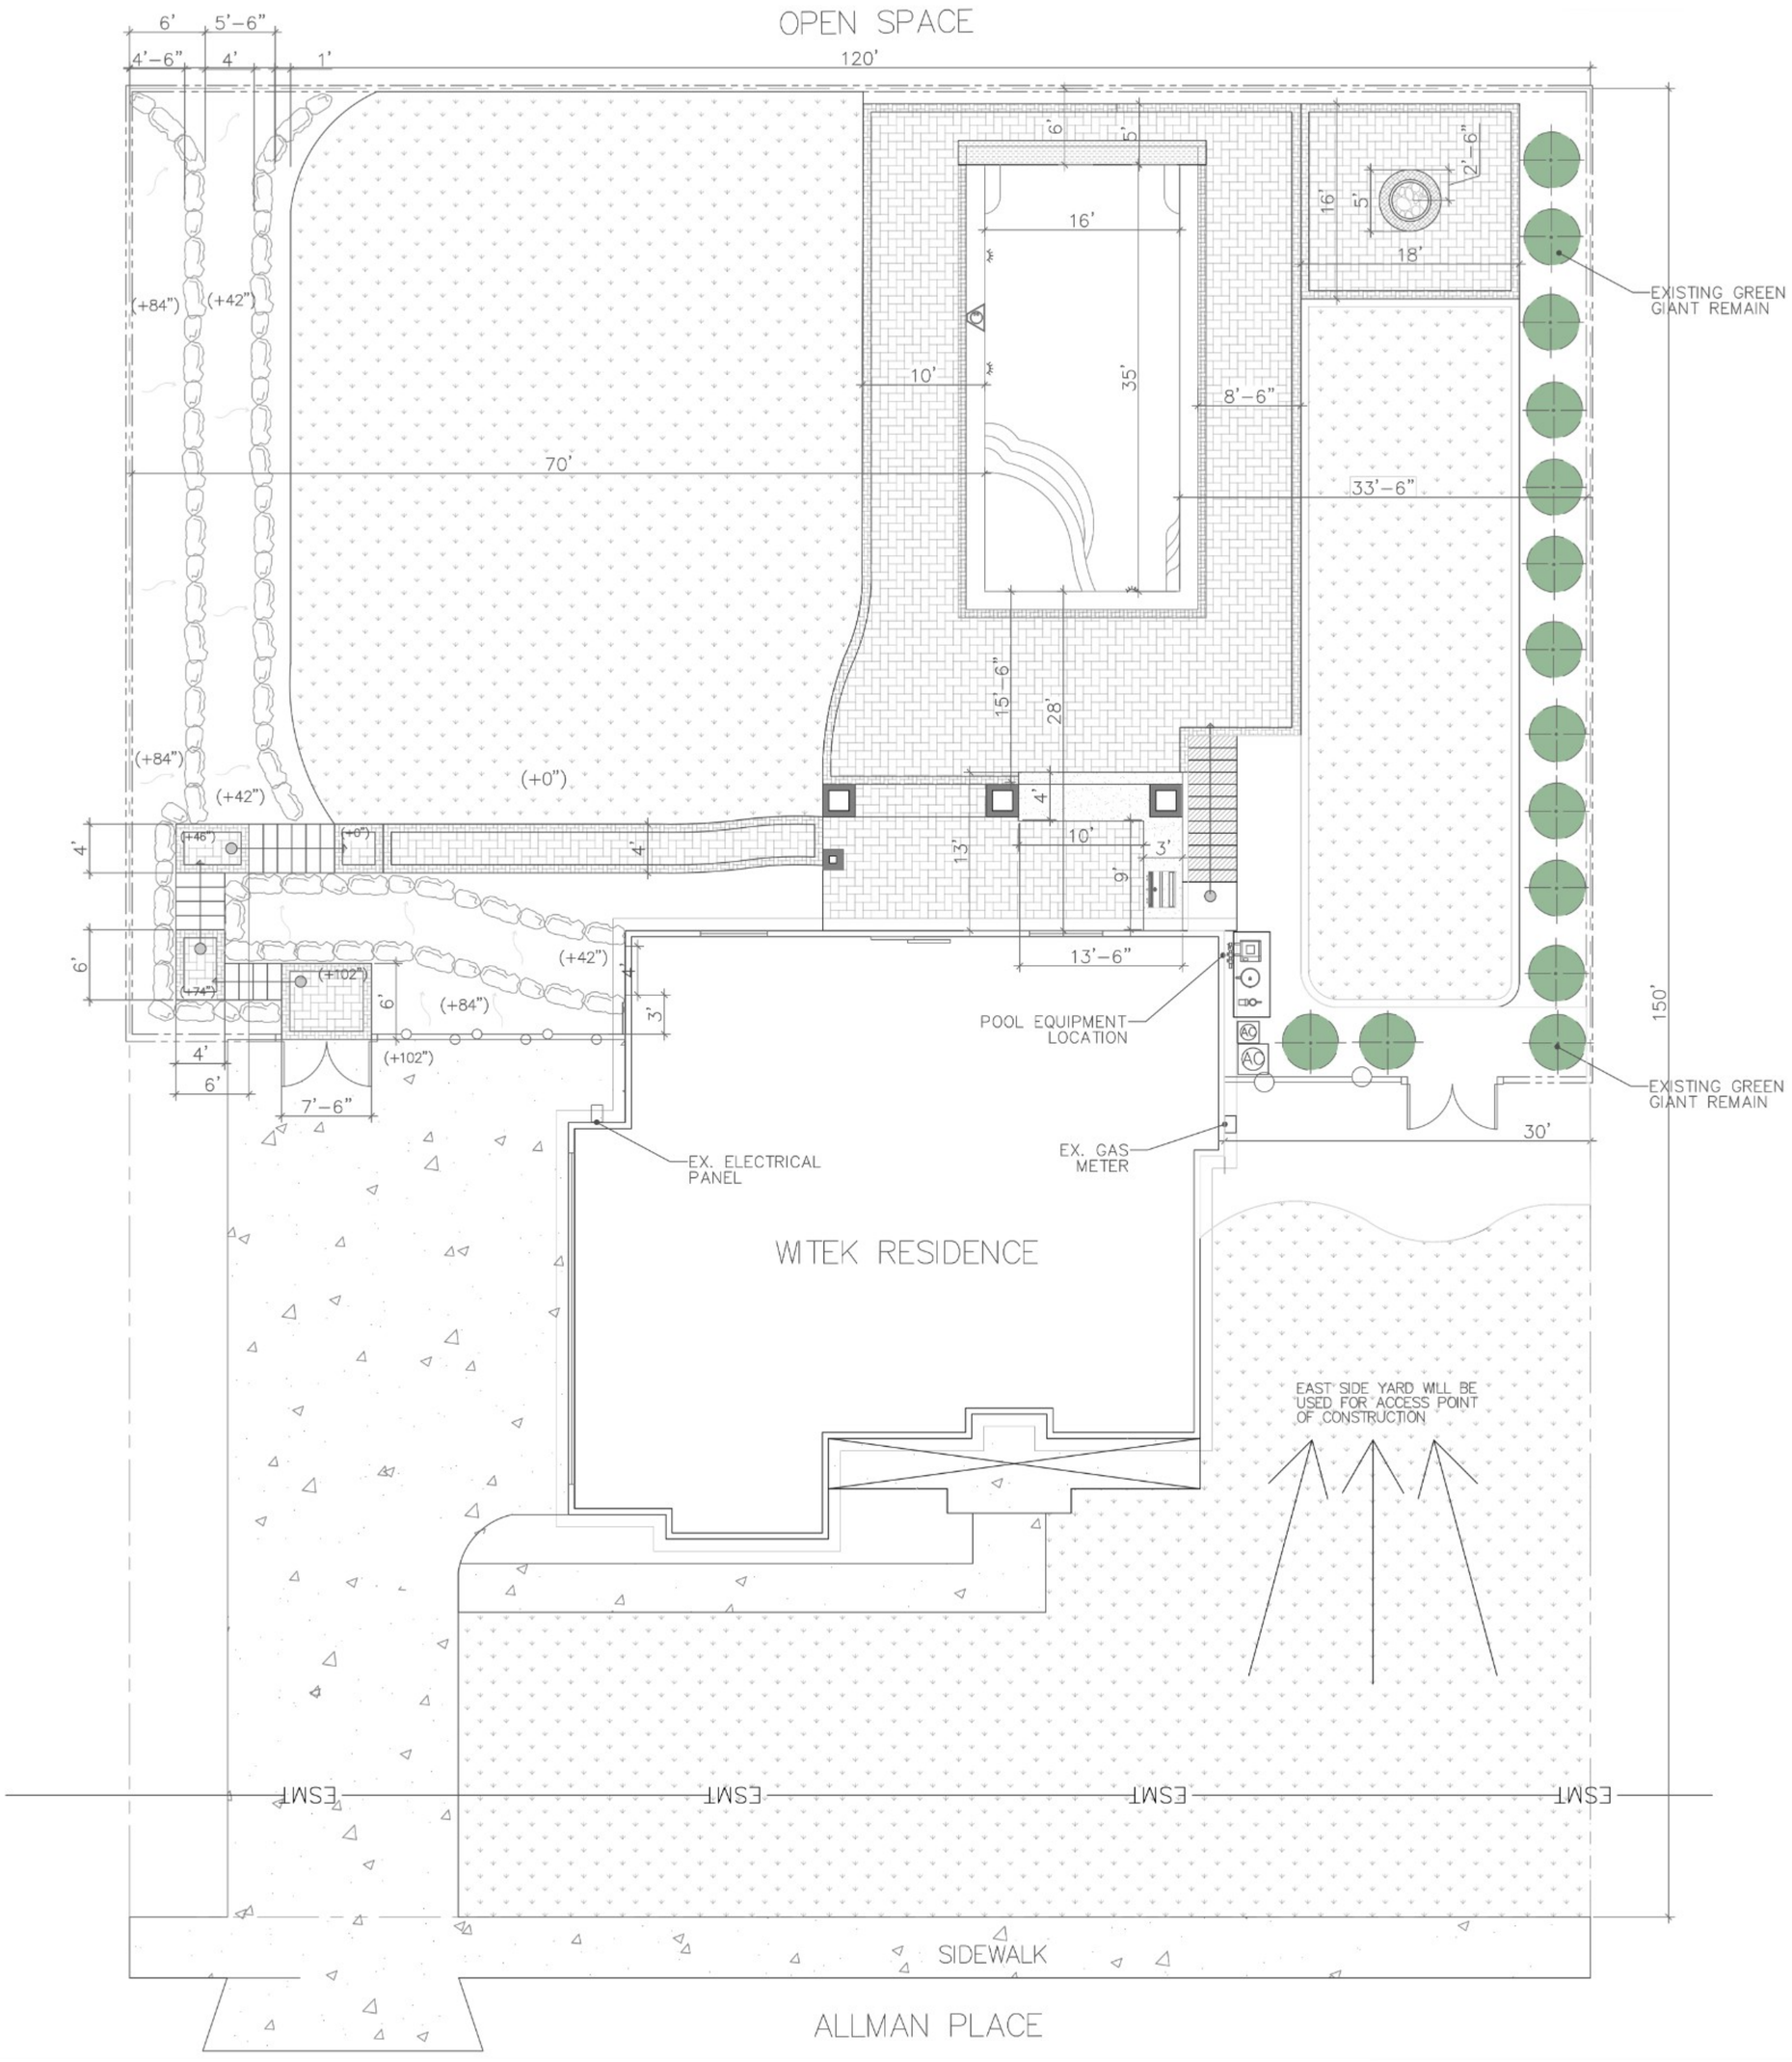
OPEN SPACE
120'
150'
6'
5'-6"
4'-6"
4'
1'
16'
35'
10'
8'-6"
70'
33'-6"
15'-6"
28'
13'
9'
3'
13'-6"
18'
16'
5'
2'-6"
(+84")
(+42")
(+0")
(+46")
(+74")
(+102")
7'-6"
EXISTING GREEN GIANT REMAIN
POOL EQUIPMENT LOCATION
EX. ELECTRICAL PANEL
EX. GAS METER
30'
WITEK RESIDENCE
EAST SIDE YARD WILL BE USED FOR ACCESS POINT OF CONSTRUCTION
ESMT
SIDEWALK
ALLMAN PLACE